
# Gemeinde Niedernhausen, Ot. Königshofen Bebauungsplan Nr. 38/93 "Fritz-Gontermann-Straße/Mühlweg" 2. Änderung

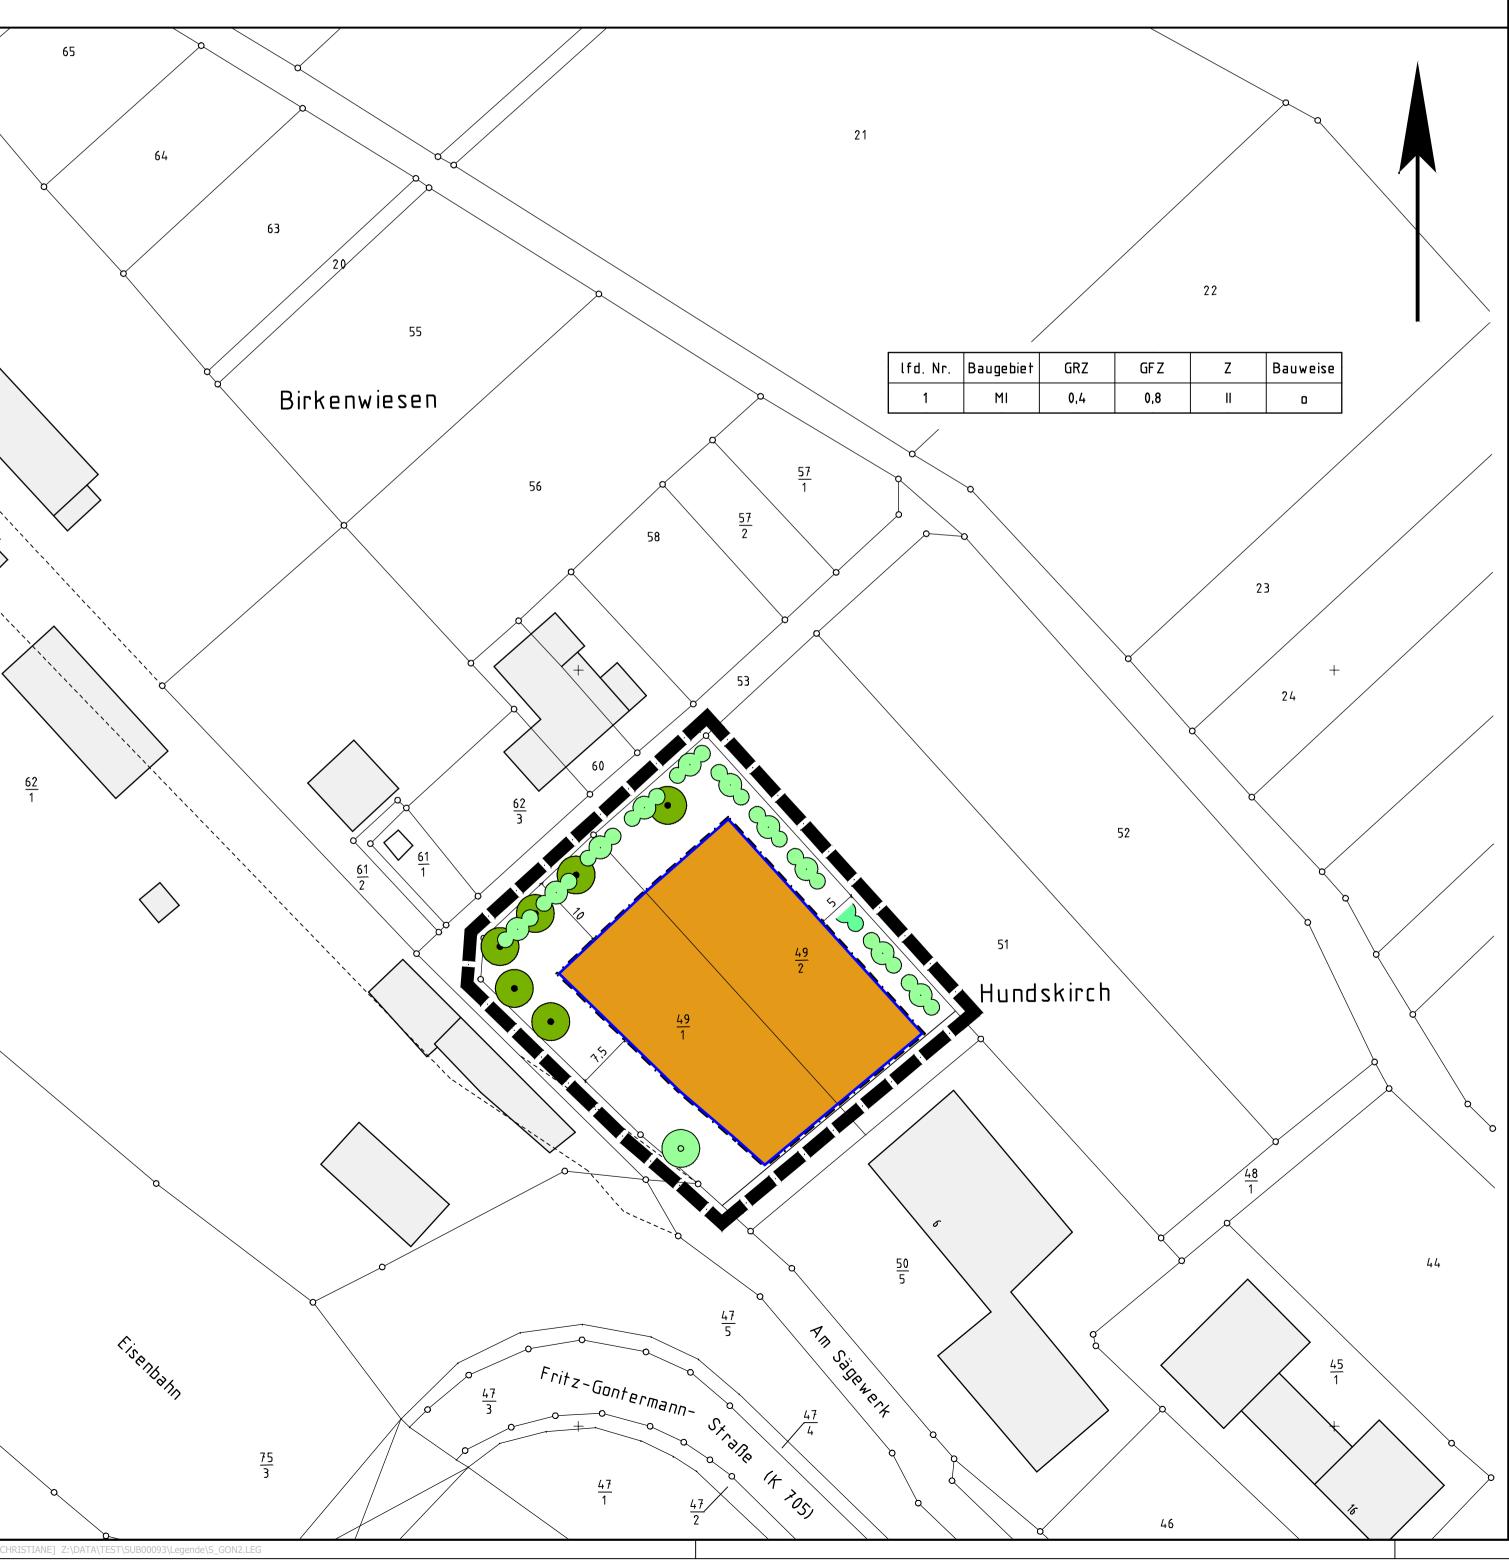

### Rechtsgrundlagen

Baugesetzbuch (BauGB) i.d.F. der Bekanntmachung vom 27.8.1997 (BGBI. I S. 2141, 1998 I S. 137), zuletzt geändert durch Artikel 12 des Gesetzes vom 27.7.2001 (BGBI. I S. 1950)
Baunutzungsverordnung (BauNVO) i.d.F. v. 23.1.1990 (BGBI. I S. 134), zuletzt geändert durch Gesetz vom

Planzeichenverordnung 1990 (PlanzV 90) i.d.F. vom 18.12.1990 (BGBl. I 1991, S. 58)

Hess. Bauordnung (HBO) i.d.F. v. 20.12.1993 (GVBI. I S. 655), zuletzt geändert durch Gesetz vom 17.12.1998 (GVBI. I. S. 567)

### 1 Zeichenerklärung

Die mit \* gekennzeichnete Festsetzung ist nachrichtlich aus dem rechtskräftigen Bebauungsplan von 1996 übernommen. Sie ist nicht Gegenstand der vorliegenden Änderung.

| 1.1     |           | <u>Katasteramtliche Darstellungen</u>   |
|---------|-----------|---|
| 1.1.1   |           | Flurgrenze  |
| 1.1.2   | Fl.18     | Flurnummer  |
| 1,1.3   |           | Pol y gonpunk t   |
| 1.1.4   | <u>49</u> | Flurstücksnummer  |
| 1.1.5   |           | vorhandene Grundstücks- und Wegeparzellen mit Grenzsteinen  |
| 1.2     |           | <u>Planzeichen</u>  |
| 1.2.1   |           | Art der baulichen Nutzung   |
| 1.2.1.1 | MI        | Mischgebiet   |
| 1.2.2   |           | Maß der baulichen Nutzung   |
| 1.2.2.1 | GF Z      | Geschoßflächenzahl  |
| 1.2.2.2 | GRZ       | Grundflächenzahl  |
| 1.2.2.3 | Z         | Zahl der Vollgeschosse als Höchstmaß*   |
| 1.2.3   |           | Bauweise, Baugrenzen, Baulinien   |
| 1.2.3.1 | 0         | Offene Bauweise   |
| 1.2.3.2 |           | Baugrenze   |
| 1.2.4   |           | Planungen, Nutzungsregelungen, Maßnahmen und Flächen für Maßnahmen zum<br>Schutz, zur Pflege und zur Entwicklung von Boden, Natur und Landschaft  |
| 1.2.4.1 | •         | Anpflanzung von Stieleichen (Quercus robur), Spitzahorn (Acer platanoides), Bergahorn (Acer pseudoplatanus) und/oder Winterlinden (Tilia cordata): Es sind Hochstämme mit einem Stammumfang von mind. 14–16 cm zu pflanzen. Sofern die Bäume nicht in einem größeren Pflanzstreifen angepflanzt werde ist eine mind. 6 qm große, als Pflanzinsel angelegte Baumscheibe für jeden Baum vorzusehen. |
| 1.2.4.2 | $\infty$  | Anpflanzung von Laubsträuchern gem. Ziffer 2.3.3 des rechtskräftigen Beba<br>ungsplanes von 1996*   |
| 1.2.4.3 | •         | Erhalt von Bäumen*  |
| 1.2.5   |           | Sonstige Planzeichen  |
| 1.2.5.1 | ·         | Grenze des räumlichen Geltungsbereiches des Bebauungsplanes Nr. 38/93<br>- 2. Änderung  |
|         |           |   |

## 2 <u>Textliche Festsetzungen</u>

- 2.1 Gegenstand der vorliegenden Änderung des von der Gemeindevertretung der Gemeinde Niedernhausen am 23.10.1996 als Satzung beschlossenen Bebauungsplanes Nr. 38/93 "Fritz-Gontermann-Straße/Mühlweg" ist ausschließlich
  - a) die Umwidmung des eingeschränkten Gewerbegebietes 1.2.1.4 (Flst. Fl. 18 Nr. 49/1 und 49/2 tlw. vormals Flst. 49 und 50) in ein Mischgebiet,
  - b) die Modifizierung des Maßes der baulichen Nutzung von GRZ = 0,6 auf GRZ = 0,4 und GFZ = 0,6 auf GFZ = 0,8 sowie
  - c) die Aufgabe der abweichenden Bauweise 1.2.3.2 zugunsten der offenen Bauweise.

# (Die Numerierung bezieht sich den rechtskräftigen Bebauungsplan.)

Alle übrigen planungsrechtlichen Festsetzungen und bauordnungsrechtlichen Gestaltungsvorschriften des rechtkräftigen Bebauungsplanes gelten unverändert fort.

### <u>Vermerke</u>

1. Aufstellungsbeschluß gem. §2(1) BauGB: Der Beschluß zur Aufstellung des Bebauungsplanes wurde durch die Gemeindevertretung am 14.09.2000 gefaßt. Die ortsübliche Bekanntmachung erfolgte am 18.10.2000 in der Idsteiner Zeitung und im Wiesbadener Kurier.

Siegel der Gemeinde

Niedernhausen, den 18.12.2001

Doring Bürgermeister

2. Bürgerbeteiligung gem. § 3(1) BauGB: Der Planvorentwurf wurde nach öffentlicher Bekanntmachung am 19.03.2000 in der Verwaltung in der Zeit vom 02.04.2001 bis 23.04.2001 einsch. zu jedermanns Einsicht ausgelegt.

Siegel der Gemeinde

Niedernhausen, den 18.12.2001

Döring

Bürgermeister

3. Öffentliche Auslegung gem. § 3(2) BauGB: Der Planentwurf wurde in der Verwaltung in der Zeit vom

17.09.2001 bis 19.10.2001 einschl. zu jedermanns Einsicht ausgelegt. Die Bekanntmachung der Planauslegung erfolgte am 03.09.2001 in der Idsteiner Zeitung und im Wiesbadener Kurier.

Siegel der Gemeinde

Niedernhausen, den 18.12.2001

Döring

4. Satzungsbeschluß gem. §§ 10 und 19 BauGB sowie § 5 HGO i.V.m. § 9 Abs. 4 BauGB und § 87 HBO: Der Planentwurf wurde am 04.12.2001 als Satzung beschlossen.

Siegel der Gemeinde

Niedernhausen, den 18.12.2001

Döring Bürgermeister

5. Genehmigungsvermerk gem. § 10 Abs. 2 BauGB

Siegel der Gemeinde

Genehmigt

am 04.03.2002 Az.: V 31.2 - 61 d02/01 - 30 Regierungspräsidium Darmstadt

Niedernhausen, den \_\_.\_.

Bürgermeister

6. Inkrafttreten gem. § 10 BauGB: Die Genehmigung des Bebauungsplanes wurde am 11.03.2002 ortsüblich bekanntgemacht. Damit hat der Bebauungsplan Rechtskraft erlangt.

Siegel der Gemeinde

Niedernhausen, den 12.03.2002

Bürgermeister

Planungsbüro Holger Fischer, Konrad-Adenauer-Str. 16 - 35440 Linden - Tel. 06403 / 9537-0, Fax. 9537-30

Gemeinde Niedernhausen, Ortsteil Königshofen

Bebauungsplan Nr. 38/93

"Fritz-Gontermann-Straße/Mühlweg", 2. Änderung

Plangröße: 80.0 x 53.5 cm

Maßstab: 1:500