


Mit Genehmigung des Katasteramtes Ffm.-Höchst vom 15.2.1973 Az. F - S. 385/73/934 vervielfältigt durch die Gemeindeverw. Niedernhausen für Planungszwecke

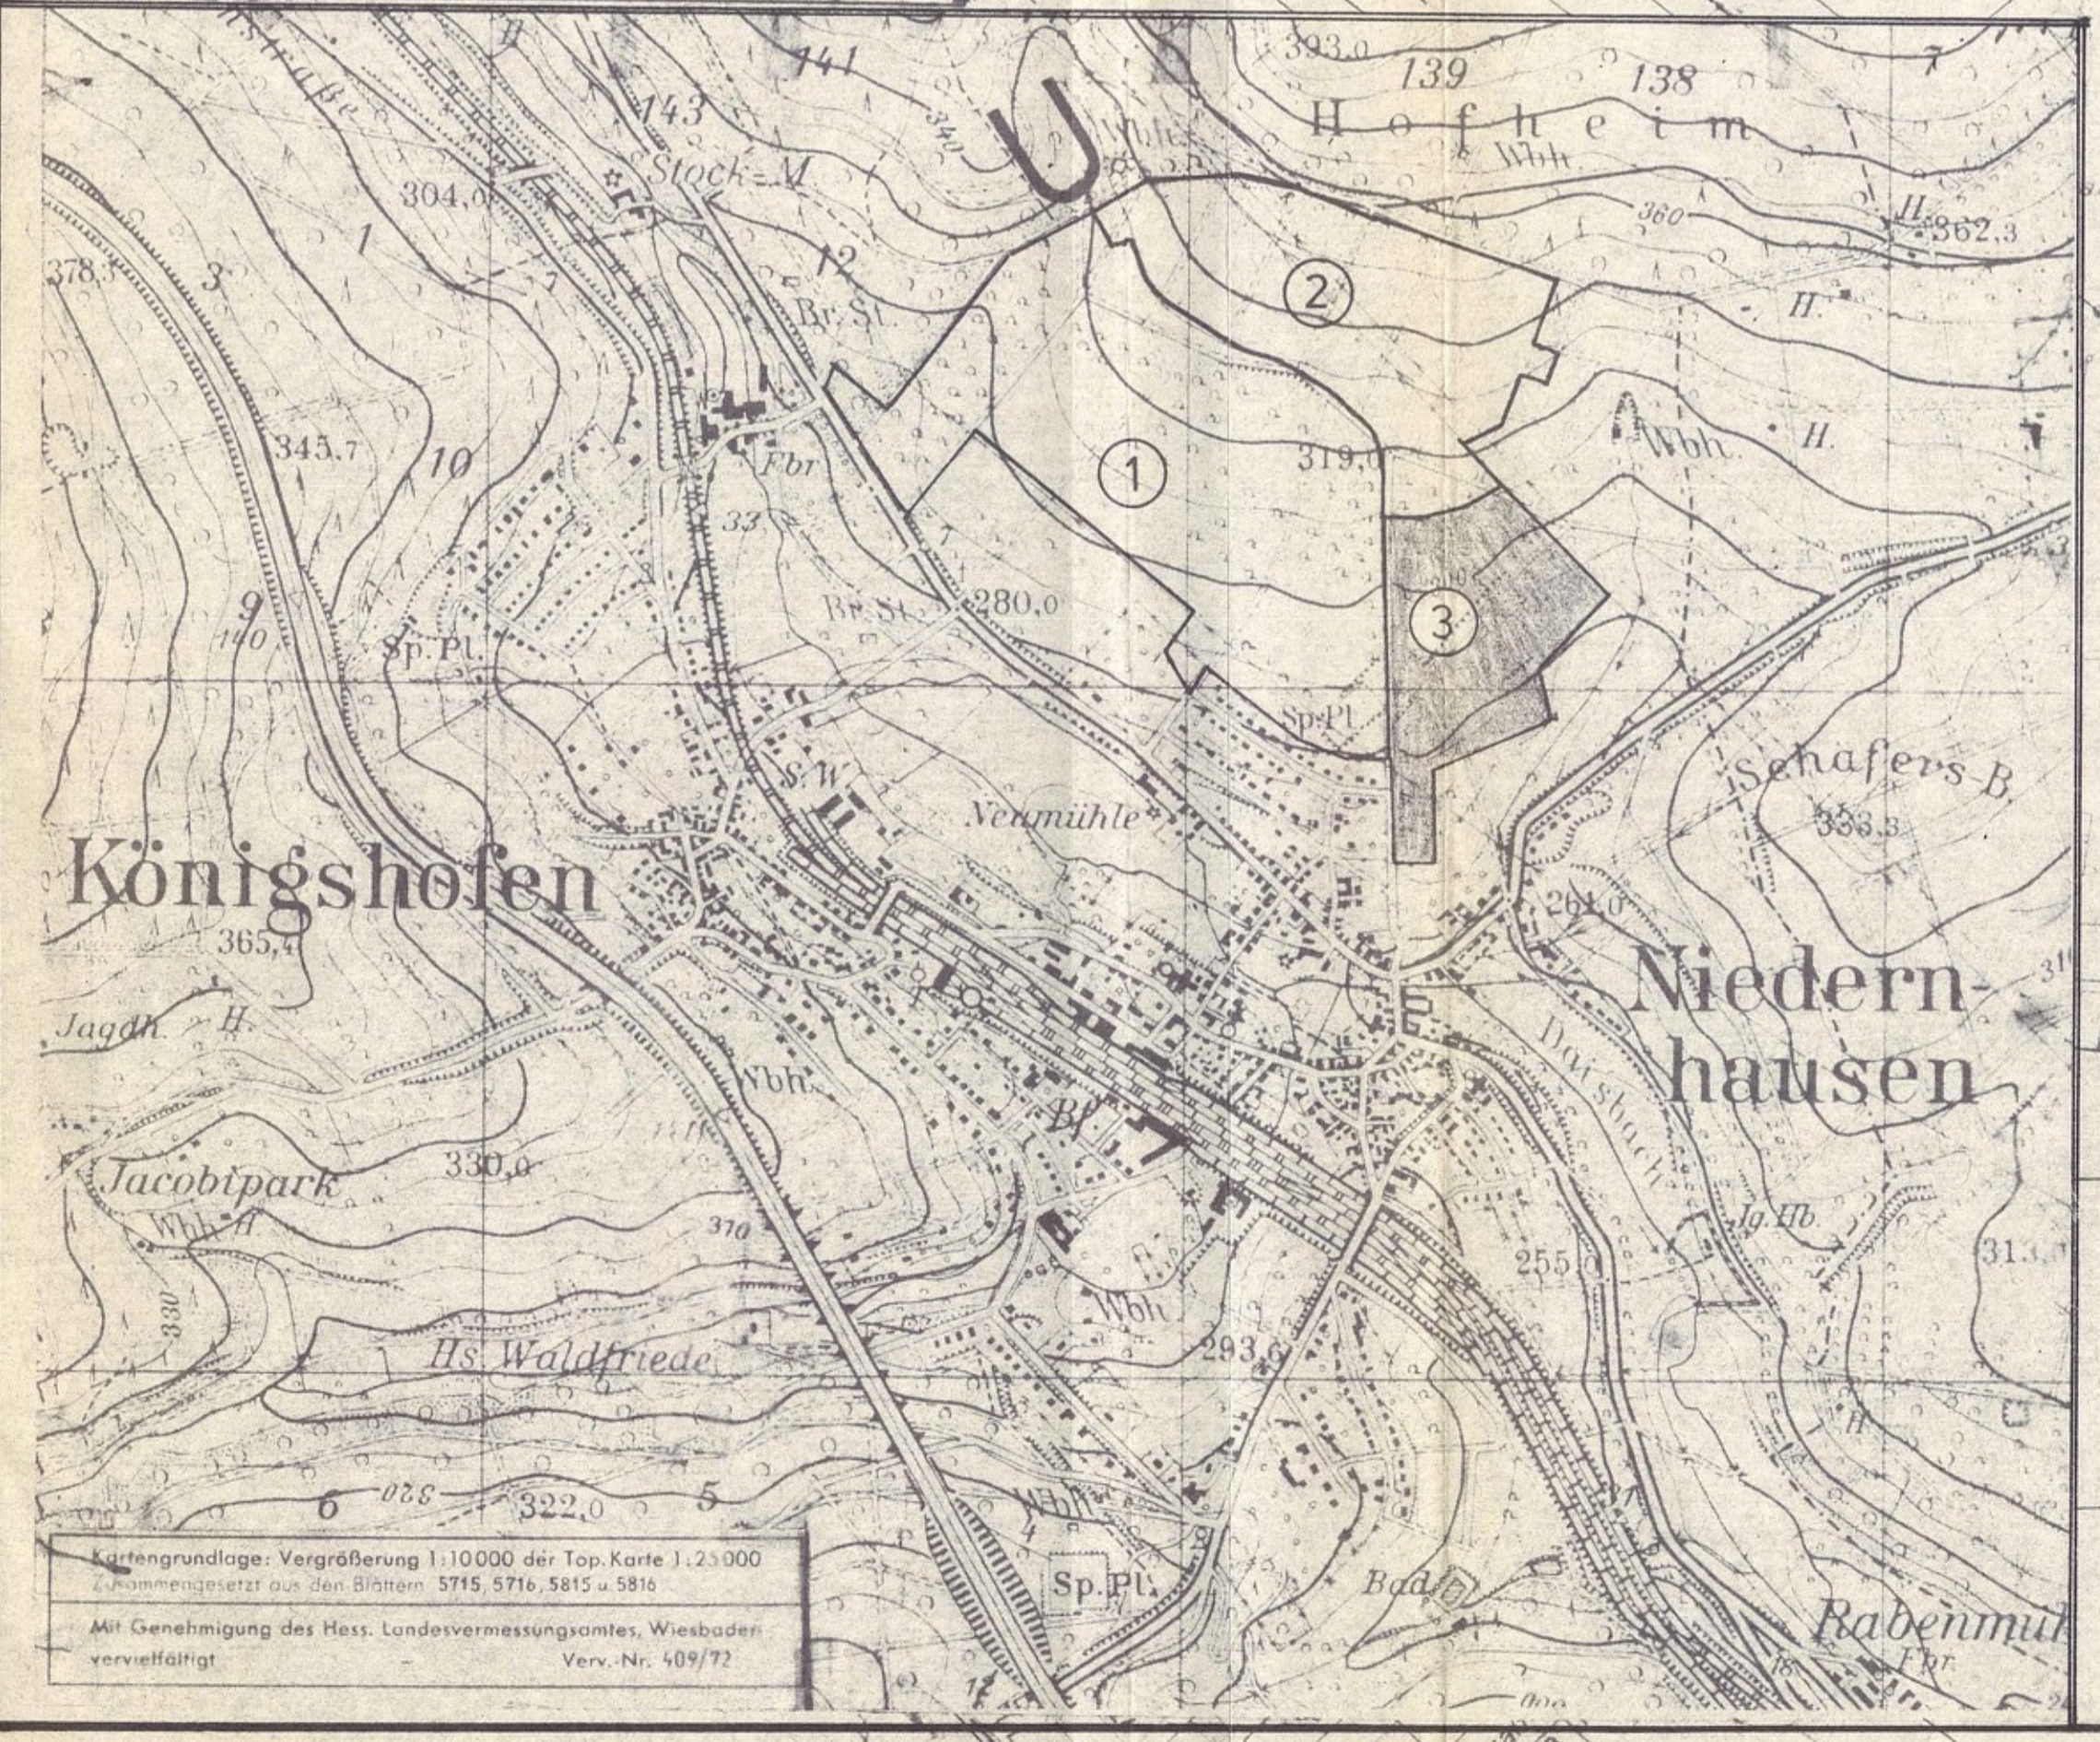

Festsetzungen:
Auf Grund § 9 BBAUG in Verbindung mit der Planzeichenverordnung vom 17.1.1965 des (HGBL 1 S. 21) und Ergänzungen nach DIN 18003 (maßstäblich) werden festgesetzt:

- ALLGEMEINE DARSTELLUNGEN UND FESTSETZUNGEN GEMÄSS § 9 BBAUG ABS. 1**
- Grenze des räumlichen Geltungsbereiches des Bebauungsplanes
 - Abgrenzung der unterschiedlichen Sätze
 - Gemarkungsgrenze
 - Flurgrenze
 - Parzellengrenzen vorhanden
 - Parzellengrenzen geplant
 - Öffentliche Verkehrsfläche im öffentlichen Eigentum
 - Vorh. Gebäude

- ART DER BAULICHEN NUTZUNG**
- ☐ Flächen für den Gemeinbedarf KIRCHE
 - ☐ Kinderspielfläche
 - ☐ Dauerkleingärten
 - ☐ Parkanlagen
 - ☐ Parkplatzanlagen

- BAUWEISE, BAULINIEN, BAUGRENZEN**
- FFG FLÄCHE FÜR GEMEINBEDARF
 - WR Reines Wohngebiet
 - O Offene Bauweise
 - II 2-geschossig (Höchstgrenze)
 - 04 Grundflächenzahl
 - 07 Geschosflächenzahl

- SYMBOLE GEMÄSS § 9 BBAUG ABS. 2**
- ☐ Wohngebiete mit Satteldach
 - ☐ Firstrichtung veränderlich
 - ☐ Dachneigung: 1-geschossig max 45°, mehrgeschossig max 30°
 - ☐ Wohngebiete mit Walm- oder Flachdach
 - ☐ Dachneigung max 30°
 - ☐ Flachdach
 - ☐ verbindliche Gebäudestellung

Es wird bestimmt, daß die Baubau- und Zeichnungen der Flurstücke innerhalb des Geltungsbereiches des Bebauungsplanes mit dem geltenden Nachweis im Liegenschaftskataster vom 15.2.1975 übereinstimmen.
Ffm.-Höchst, den 3.1. DEZ. 1976.

KATASTERAMT FFM.-HÖCHST
VERMESSUNGSDIREKTOR

Der Entwurf dieses Bebauungsplanes wurde durch die Gemeindevertretung in der Sitzung am 22.12.1975, gem. § 2 BBAUG beschlossen.

Niedernhausen, den 27.12.1975
Der Gemeindevorstand
Hernichel
Bürgermeister

Die Bekanntmachung gem. § 2 Abs. 6 Satz 2 BBAUG, daß der Entwurf nebst Begründung in der Zeit vom 15.12.75 bis 22.1.1976, gem. § 2 Abs. 6 Satz 1 BBAUG ausgelegt werden wird, ist gem. § 12 der Hauptsatzung durch Veröffentlichung in den "Niedernhäuser Nachrichten" am 15.12.1975 erfolgt.

Niedernhausen, den 16.12.1975
Der Gemeindevorstand
Hernichel
Bürgermeister

Der Entwurf nebst Begründung hat in der Zeit vom 15.12.75 bis 22.1.1976, gem. § 2 Abs. 6 Satz 1 BBAUG ausgelegt werden wird, ist gem. § 12 der Hauptsatzung durch Veröffentlichung in den "Niedernhäuser Nachrichten" am 15.12.1975 erfolgt.

Niedernhausen, den 16.12.1975
Der Gemeindevorstand
Hernichel
Bürgermeister

Die Gemeindevertreter haben in ihrer Sitzung am 15.12.75 die eingegangenen Bedenken und Anregungen gem. § 2 Abs. 6 Satz 4 BBAUG geprüft.

Niedernhausen, den 16.12.1975
Der Gemeindevorstand
Hernichel
Bürgermeister

Die Gemeindevertreter haben in ihrer Sitzung am 15.12.76 den Bebauungsplan gem. § 10 BBAUG als Satzung beschlossen.

Niedernhausen, den 16.12.1976
Der Gemeindevorstand
Hernichel
Bürgermeister

Zulassungsvermerk der höheren Verwaltungsbehörde:

Genehmigt
am 17.3.1977 durch die höhere Verwaltungsbehörde (StBBAUG)
mit Vfg. vom 17.3.1977
Az. V/3-61 d 04/01
Derstsch, den 17.3.1977
Der Regierungspräsident
Aultrag

Die öffentliche Bekanntmachung der Genehmigung der höheren Verwaltungsbehörde und die Bekanntmachung, daß der genehmigte Bebauungsplan nebst Begründung ausgelegt werden wird (§ 12 Satz 2 BBAUG), ist durch Bekanntmachung in den "Niedernhäuser Nachrichten" am 17.3.1977 erfolgt.

Niedernhausen/Ts., den 17.3.1977
Der Gemeindevorstand
Hernichel
Bürgermeister

Der genehmigte Bebauungsplan nebst Begründung hat gem. § 12 BBAUG, § 5 Abs. 1 BBAUG in Verbindung mit § 12 (5) der Hauptsatzung der Gemeinde Niedernhausen in der Zeit vom 17.3.1977 bis 22.1.1978 ausgelegt werden wird.

Niedernhausen/Ts., den 17.3.1977
Der Gemeindevorstand
Hernichel
Bürgermeister

Der Bebauungsplan ist nach Abschluß der Veröffentlichungen am 17.3.1977 in Kraft getreten.

Niedernhausen/Ts., den 17.3.1977
Der Gemeindevorstand
Hernichel
Bürgermeister

**GEMEINDE NIEDERHAUSEN / TS.
BEBAUUNGSPLAN 17/74 M 1:1000
LENZHANNER WEG - PLANBEREICH 3**

DER GEMEINDE VORSTAND DER GEMEINDE NIEDERHAUSEN / TS.
HERNICHEL
BÜRGERMEISTER

DER PLANVERFASSER
BAUAMT NIEDERHAUSEN / TS.
GRASTAT
BRÄUAT
LEITER

NIEDERHAUSEN DEN 1. SEPTEMBER 1975
ERGÄNZT AM 25. OKTOBER 1976