



Schnitt F-F'

M=1:1000

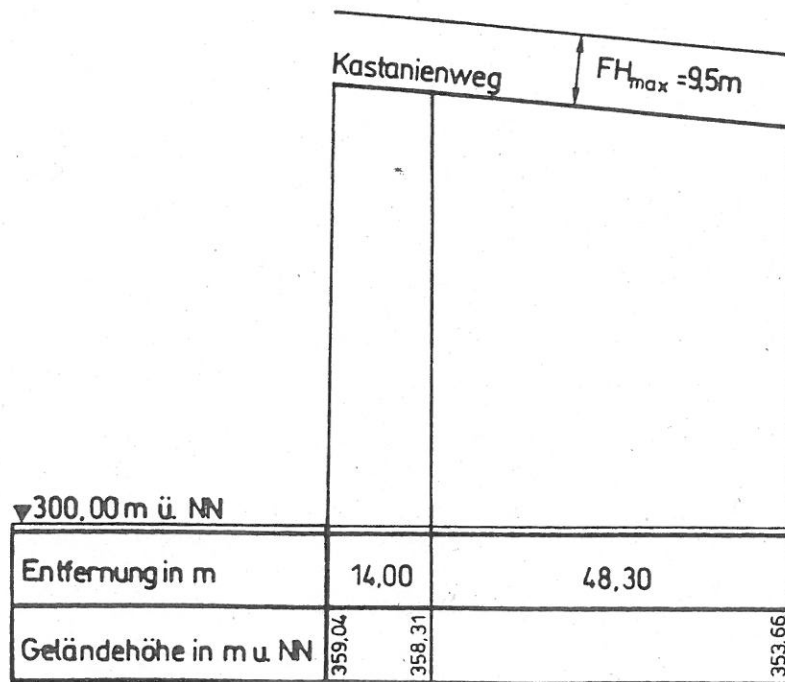


Schnitt G-G'

M=1:1000

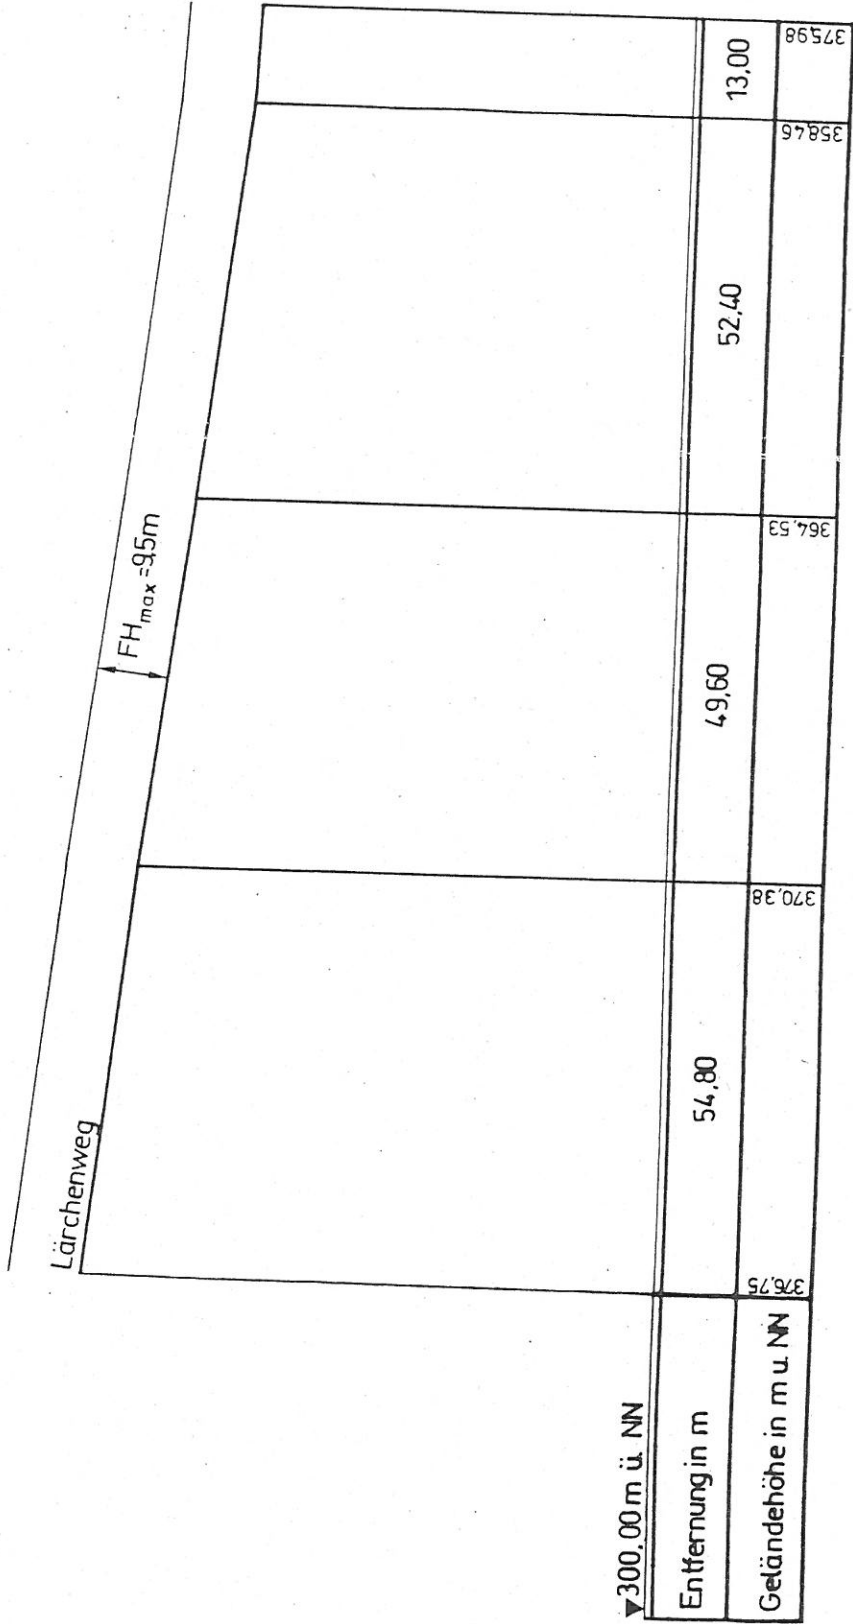

Schnitt I-I'


M=1:1000

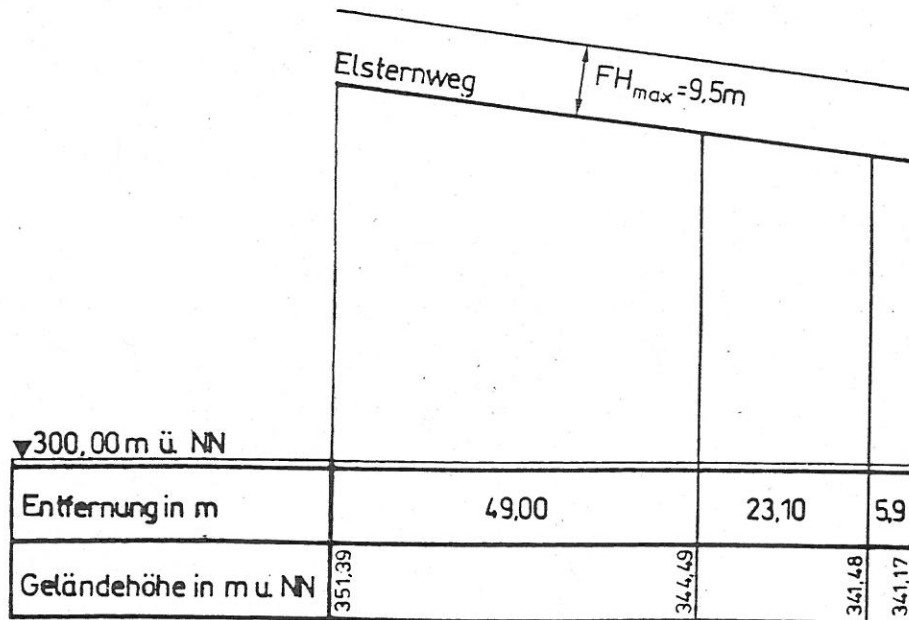

Schnitt M-M'

M=1:1000


Im Haifeld

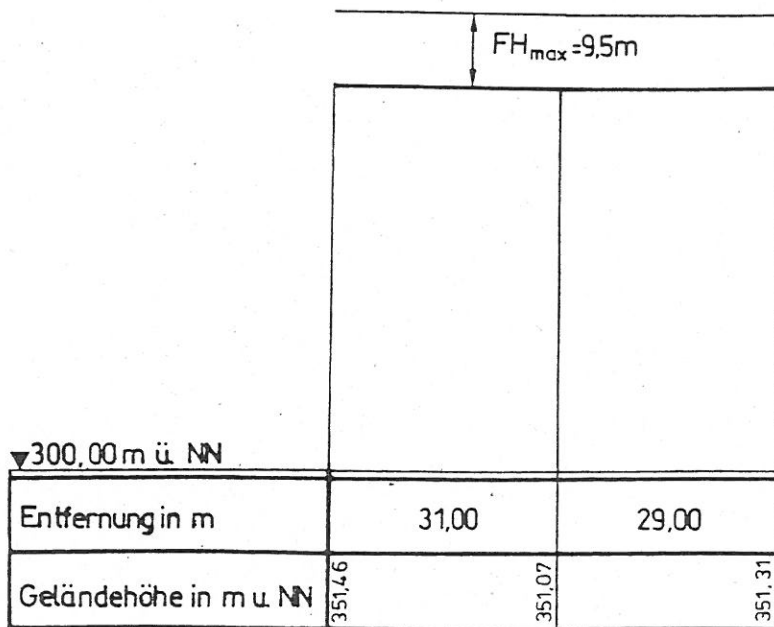

Schnitt N-N'

M=1:1000


Langgraben

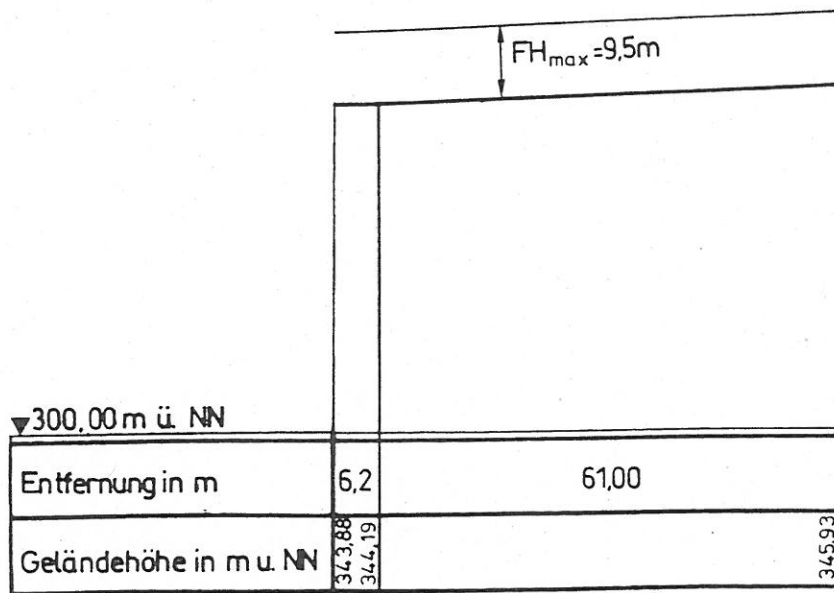

Schnitt L-L'

M=1:1000

Am Lindenkopf

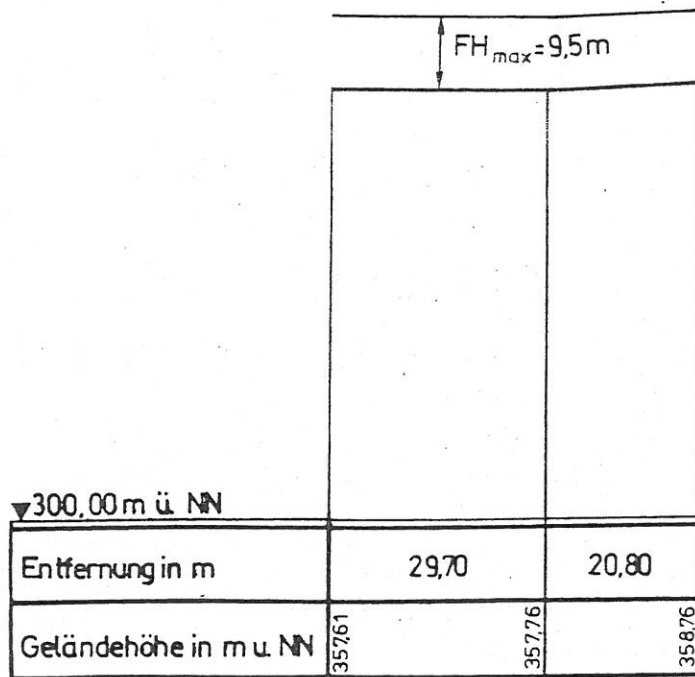

Schnitt 0-0'

M=1:1000

