
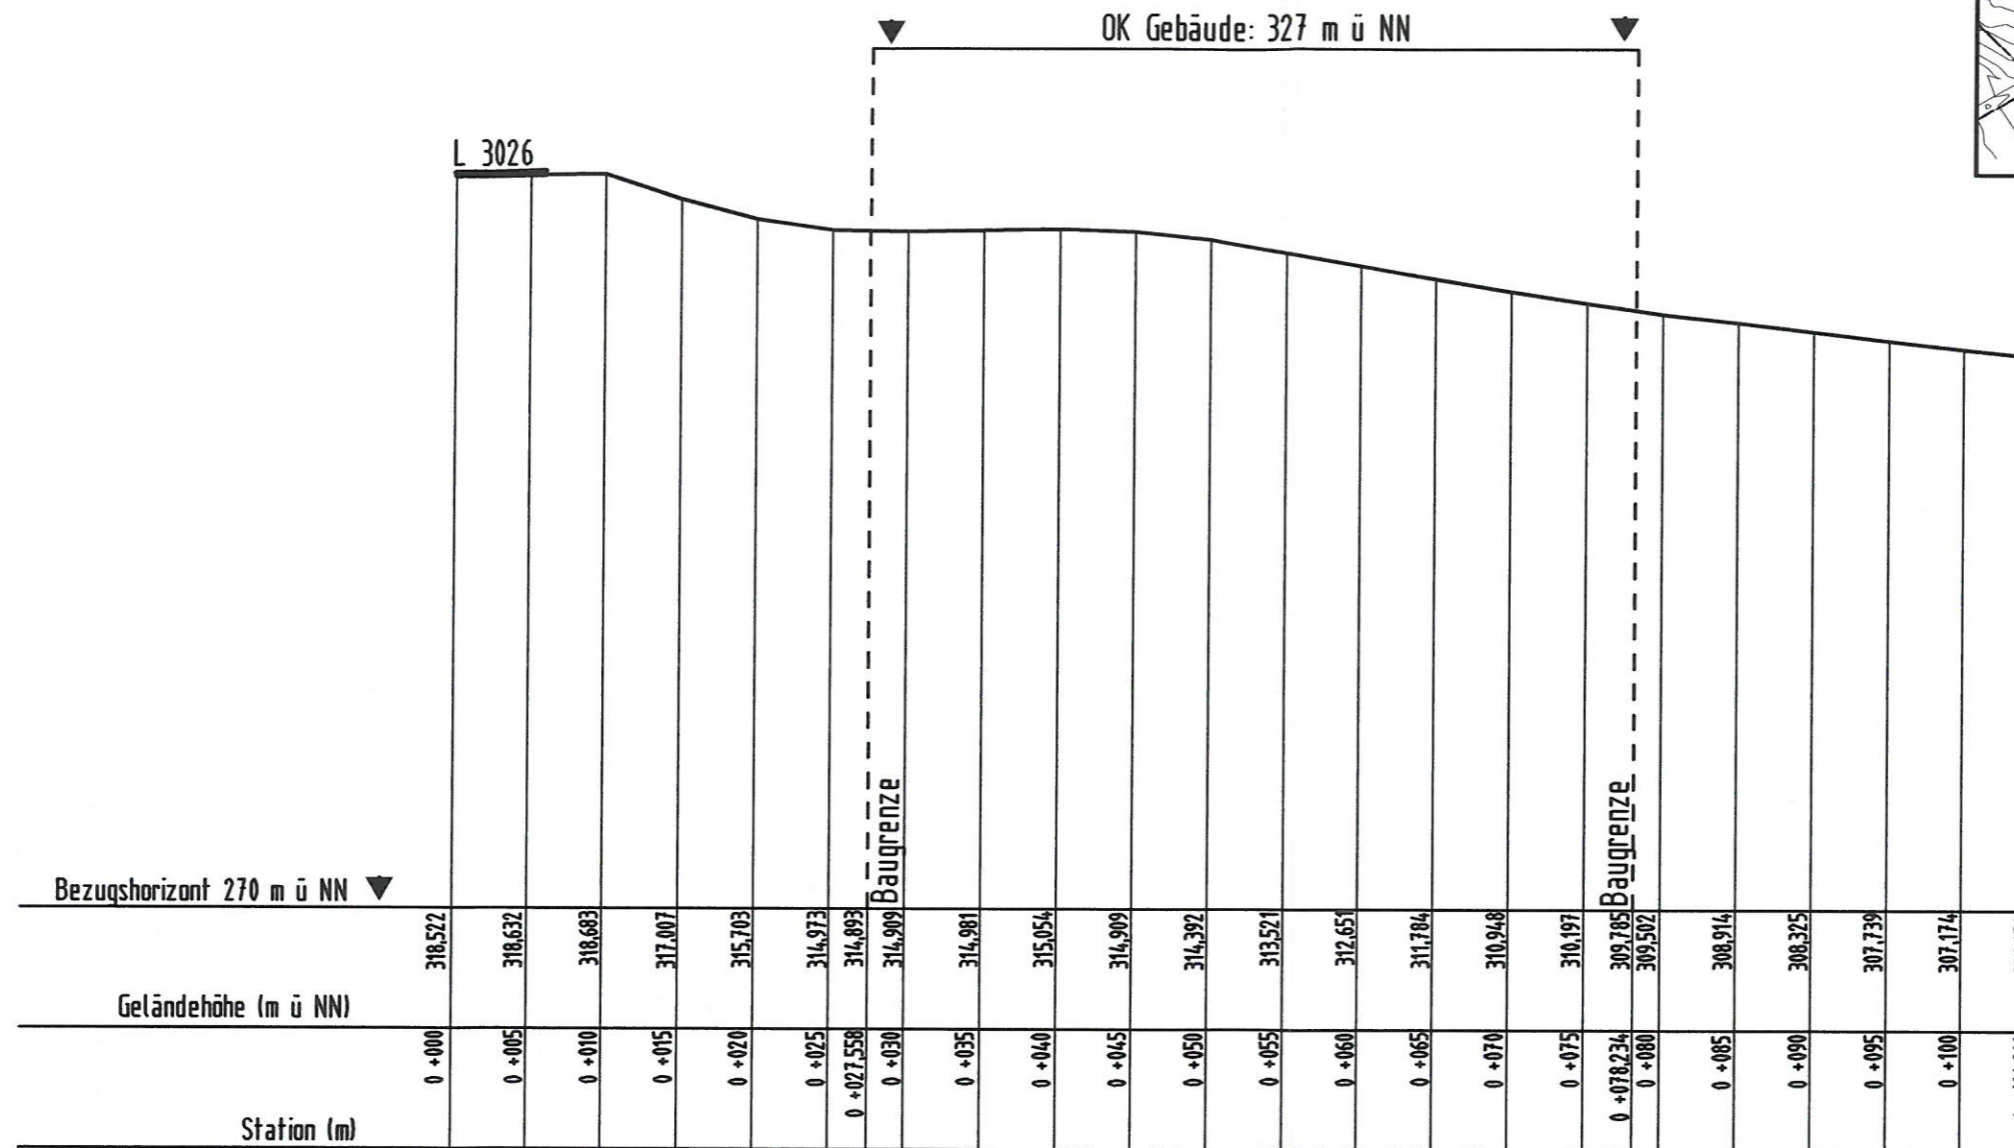


Schnitt A-A' (Gewerbegebiet Nr. 1)

Maßstab 1 : 500/ 1 : 500

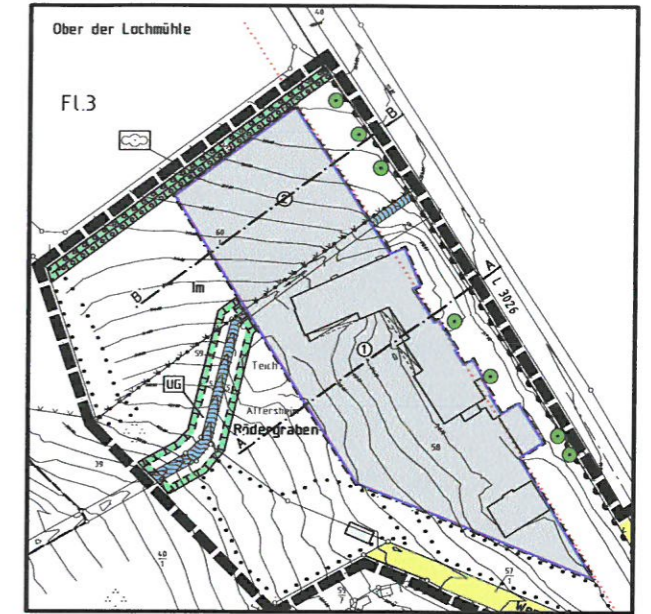

Planungsbüro Holger Fischer, Konrad-Adenauer-Str. 16 - 35440 Linden - Tel. 06403 / 9537-0, Fax. 9537-30

Gemeinde Niedernhausen, Ortsteil Oberseelbach
 Bebauungsplan Nr. 14/2006
 "Lochmühle I"
 Geländeschnitt A-A'

Stand: 17.12.2008

Bearbeitet: Späth

CAD: Roefling

Maßstab: 1 : 500