


Darstellung alt (Maßstab 1:5000)



Darstellung neu (Maßstab 1:5000)

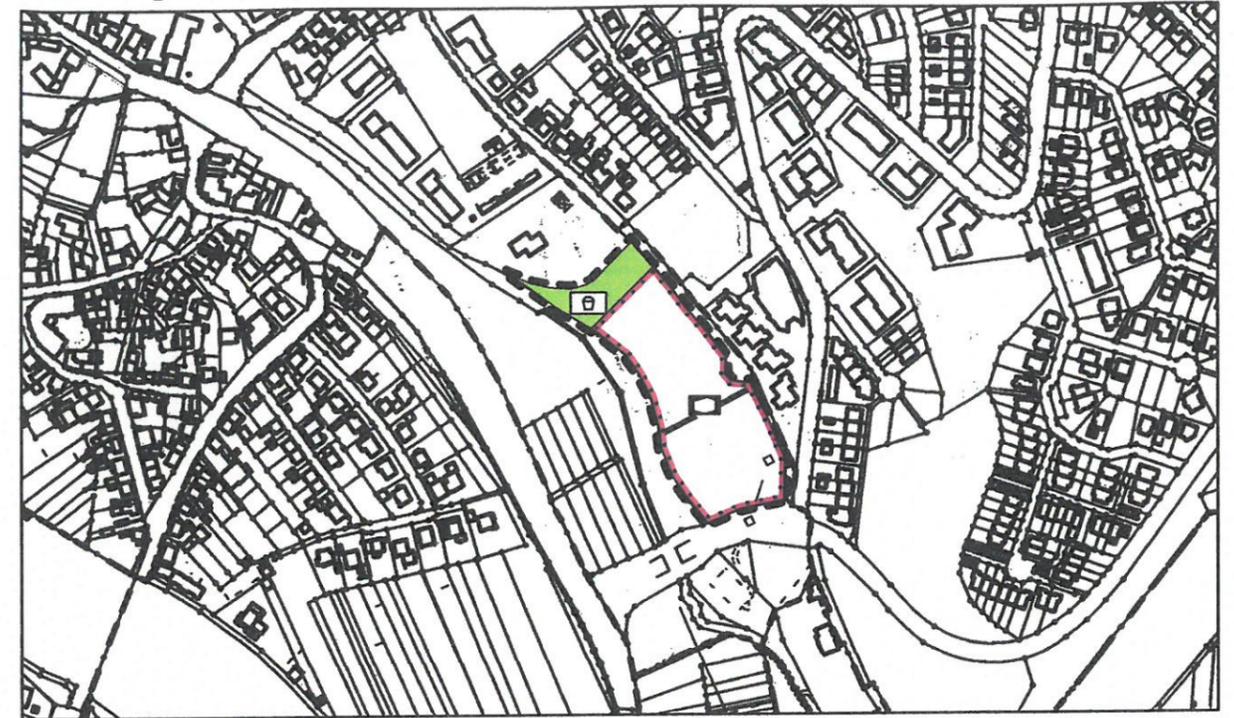

Zeichenerklärung

| | |
|--|---|
| | Flächen für den Gemeinbedarf |
| | Zweckbestimmung: Öffentliche Verwaltungen - Bauhof |
| | Zweckbestimmung: Sozialen Zwecken dienende Gebäude und Einrichtungen - Altenpflegeheim / betreutes Wohnen |
| | Flächen für Versorgungsanlagen, für die Abfallentsorgung und Abwasserbeseitigung sowie für Ablagerungen |
| | Altablagerung |
| | Hauptversorgungs- und Hauptabwasserleitungen |
| | unterirdische Hauptversorgungsleitung - Abwasser; DN 1300 |
| | Grünflächen |
| | Zweckbestimmung: Bolzplatz |
| | Zweckbestimmung: Spielplatz |
| | Wasserflächen und Flächen für die Wasserwirtschaft |
| | Schutzgebiet für Grund und Quellwassergewinnung mit Angabe der Schutzzone (nachrichtlich) |
| | Umgrenzung von Flächen für Maßnahmen zum Schutz, zur Pflege und zur Entwicklung von Boden, Natur und Landschaft |
| | Vorhalteflächen für Ausgleichsmaßnahmen |
| | Sonstige Planzeichen |
| | Grenze des räumlichen Geltungsbereiches |

1. Der Feststellungsbeschluss erfolgte durch die Gemeindevertretung am 17.09.2003.

Niedernhausen, den 23. Sep. 2003



Siegel der Gemeinde
Döring
Bürgermeister

2. Genehmigungsvermerk:

Genehmigt 19. Dez. 03

am
Az.: III 71.2-6.1.d.02/01-FNP

Regierungspräsidium Darmstadt
im Auftrag

Krone



Planungsbüro Holger Fischer, Konrad-Adenauer-Str. 16 - 35440 Linden - Tel. 06403 / 9537-0, Fax. 9537-30

Gemeinde Niedernhausen, Ortsteil Niedernhausen
5. Änderung des Flächennutzungsplanes für den Bereich
"Schäfersberg" 4. Änderung

Stand: 13.01.2003

Bearbeitet: E. Schade
CAD: E. Isik

Die Genehmigung der 5. Änderung des Flächennutzungsplanes wurde am **2. Jan. 2004** ortsüblich bekannt gemacht.

Damit ist die 5. Änderung des Flächennutzungsplanes wirksam geworden.

Niederhausen, den **8. Jan. 2004**

Der Gemeindevorstand
Der Gemeinde Niedernhausen


Döring
Bürgermeister

