



Darstellung alt

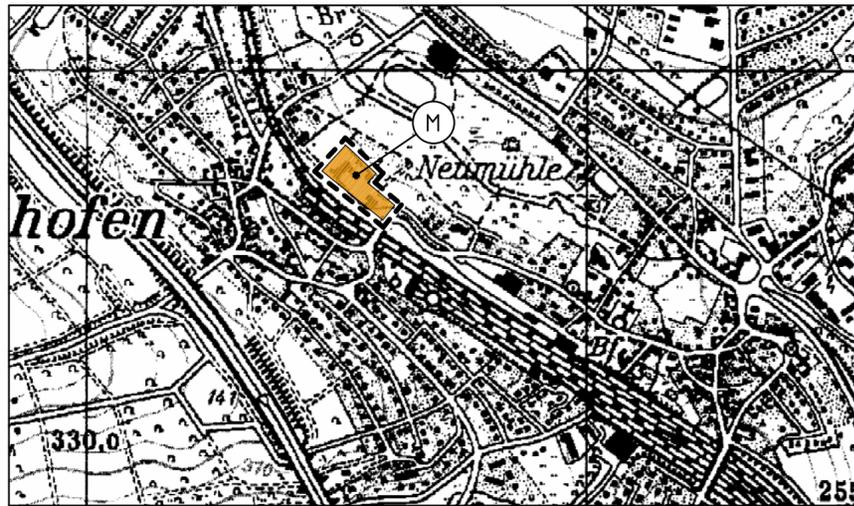

Darstellung neu

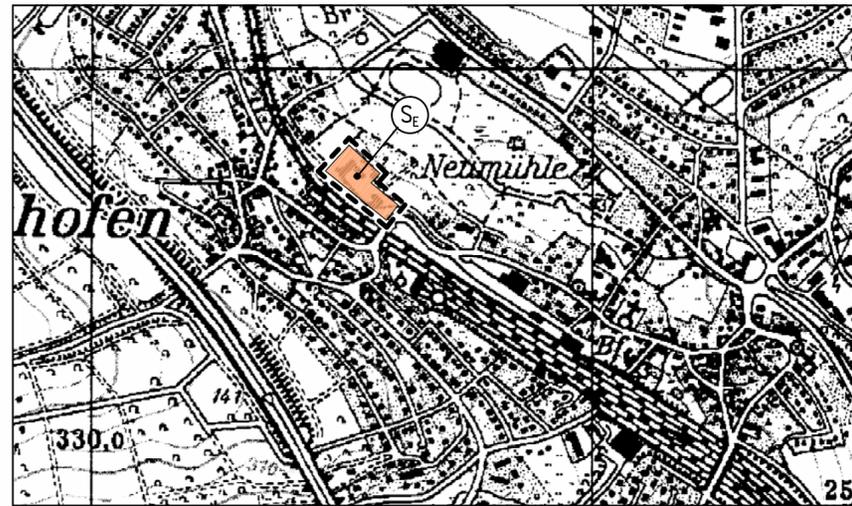

Planzeichen

| | |
|--|--|
| | Art der baulichen Nutzung (§ 5(2)1 BauGB) |
| | Gemischte Bauflächen gemäß (§ 1(1)2 BauNVO) |
| | Sonderbauflächen großflächige Einzelhandelsbetriebe gemäß (§ 1(1)4 BauNVO) |
| | Sonstige Planzeichen |
| | Grenze des räumlichen Geltungsbereiches der Flächennutzungsplanänderung |

2. Genehmigungsvermerk:

Genehmigt am 16. Juli 2008
 Az.: III 31.2-61d.02/01-8.FNP-Änd.-30-
 Regierungspräsidium Darmstadt

3. In-Kraft-Treten gem. § 6(5) BauGB:

Die Genehmigung der Flächennutzungsplanänderung wurde am 25.07.2008 ortsüblich bekannt gemacht. Damit wird die Flächennutzungsplanänderung wirksam.

Siegel der Gemeinde

Niedernhausen, den 28. Juli 2008

Döring
Bürgermeister

Vermerke

1. Der Feststellungsbeschluss erfolgte durch die Gemeindevertretung am 12.03.2008.

Siegel der Gemeinde

Niedernhausen, den 14. April 2008

Döring
Bürgermeister



Planungsbüro Halger Fischer, Konrad-Adenauer-Str. 16 - 35440 Linden - Tel. 06403 / 9537-0, Fax. 9537-30

▲ Gemeinde Niedernhausen, Ortsteil Königshofen
 Änderung des Flächennutzungsplanes im Bereich
 "Fritz-Gontermann-Straße/Mühlweg" - 3. Änderung
 Feststellungsexemplar

| | |
|-------------|---|
| Stand: | 01.02.06 / 26.03.07 26.09.2007 21.01.2008 12.03.2008 |
| Bearbeitet: | Bode / Späth |
| gez.: | Raeßling |
| Maßstab: | 1 : 10.000 |