


Schnitt B-B' (Gewerbegebiet Nr. 2)

Maßstab 1 : 500/ 1 : 500

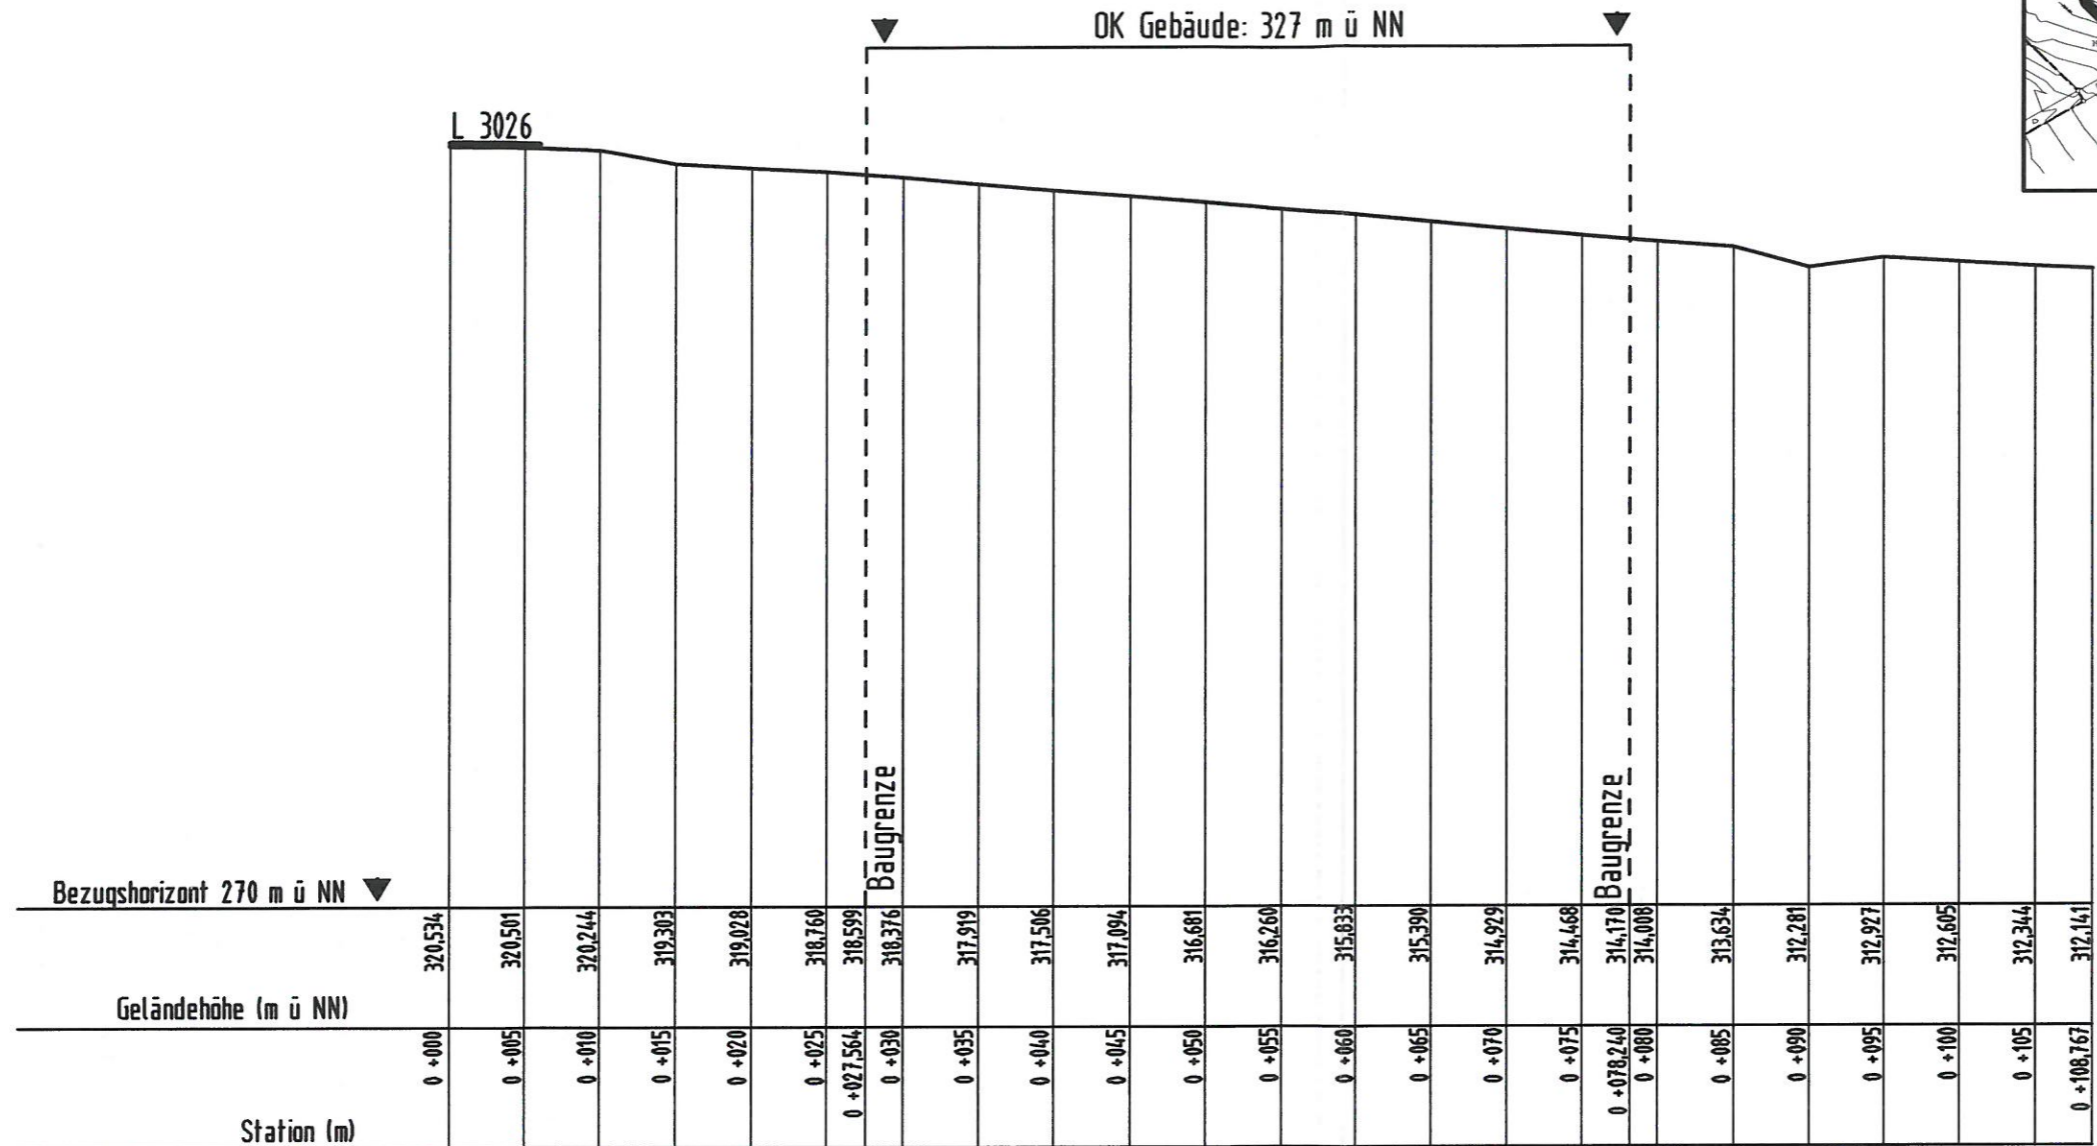

Planungsbüro Holger Fischer, Konrad-Adenauer-Str. 16 - 35440 Linden - Tel. 06403 / 9537-0, Fax. 9537-30

Gemeinde Niedernhausen, Ortsteil Oberseelbach
 Bebauungsplan Nr. 14/2006
 "Lochmühle I"
 Geländeschnitt B-B'

Stand:	17.12.2008
Bearbeitet:	Späth
CAD:	Roefling
Maßstab:	1 : 500